


Утверждаю
Директор Аккайынской общеобразовательной
средней школы _____ Г.К. Закирова

«01» 12 2024 г.

ПЛАН ЭВАКУАЦИИ
при возникновении пожара и других чрезвычайных ситуаций
Аккайынской общеобразовательной средней школы
1 этаж

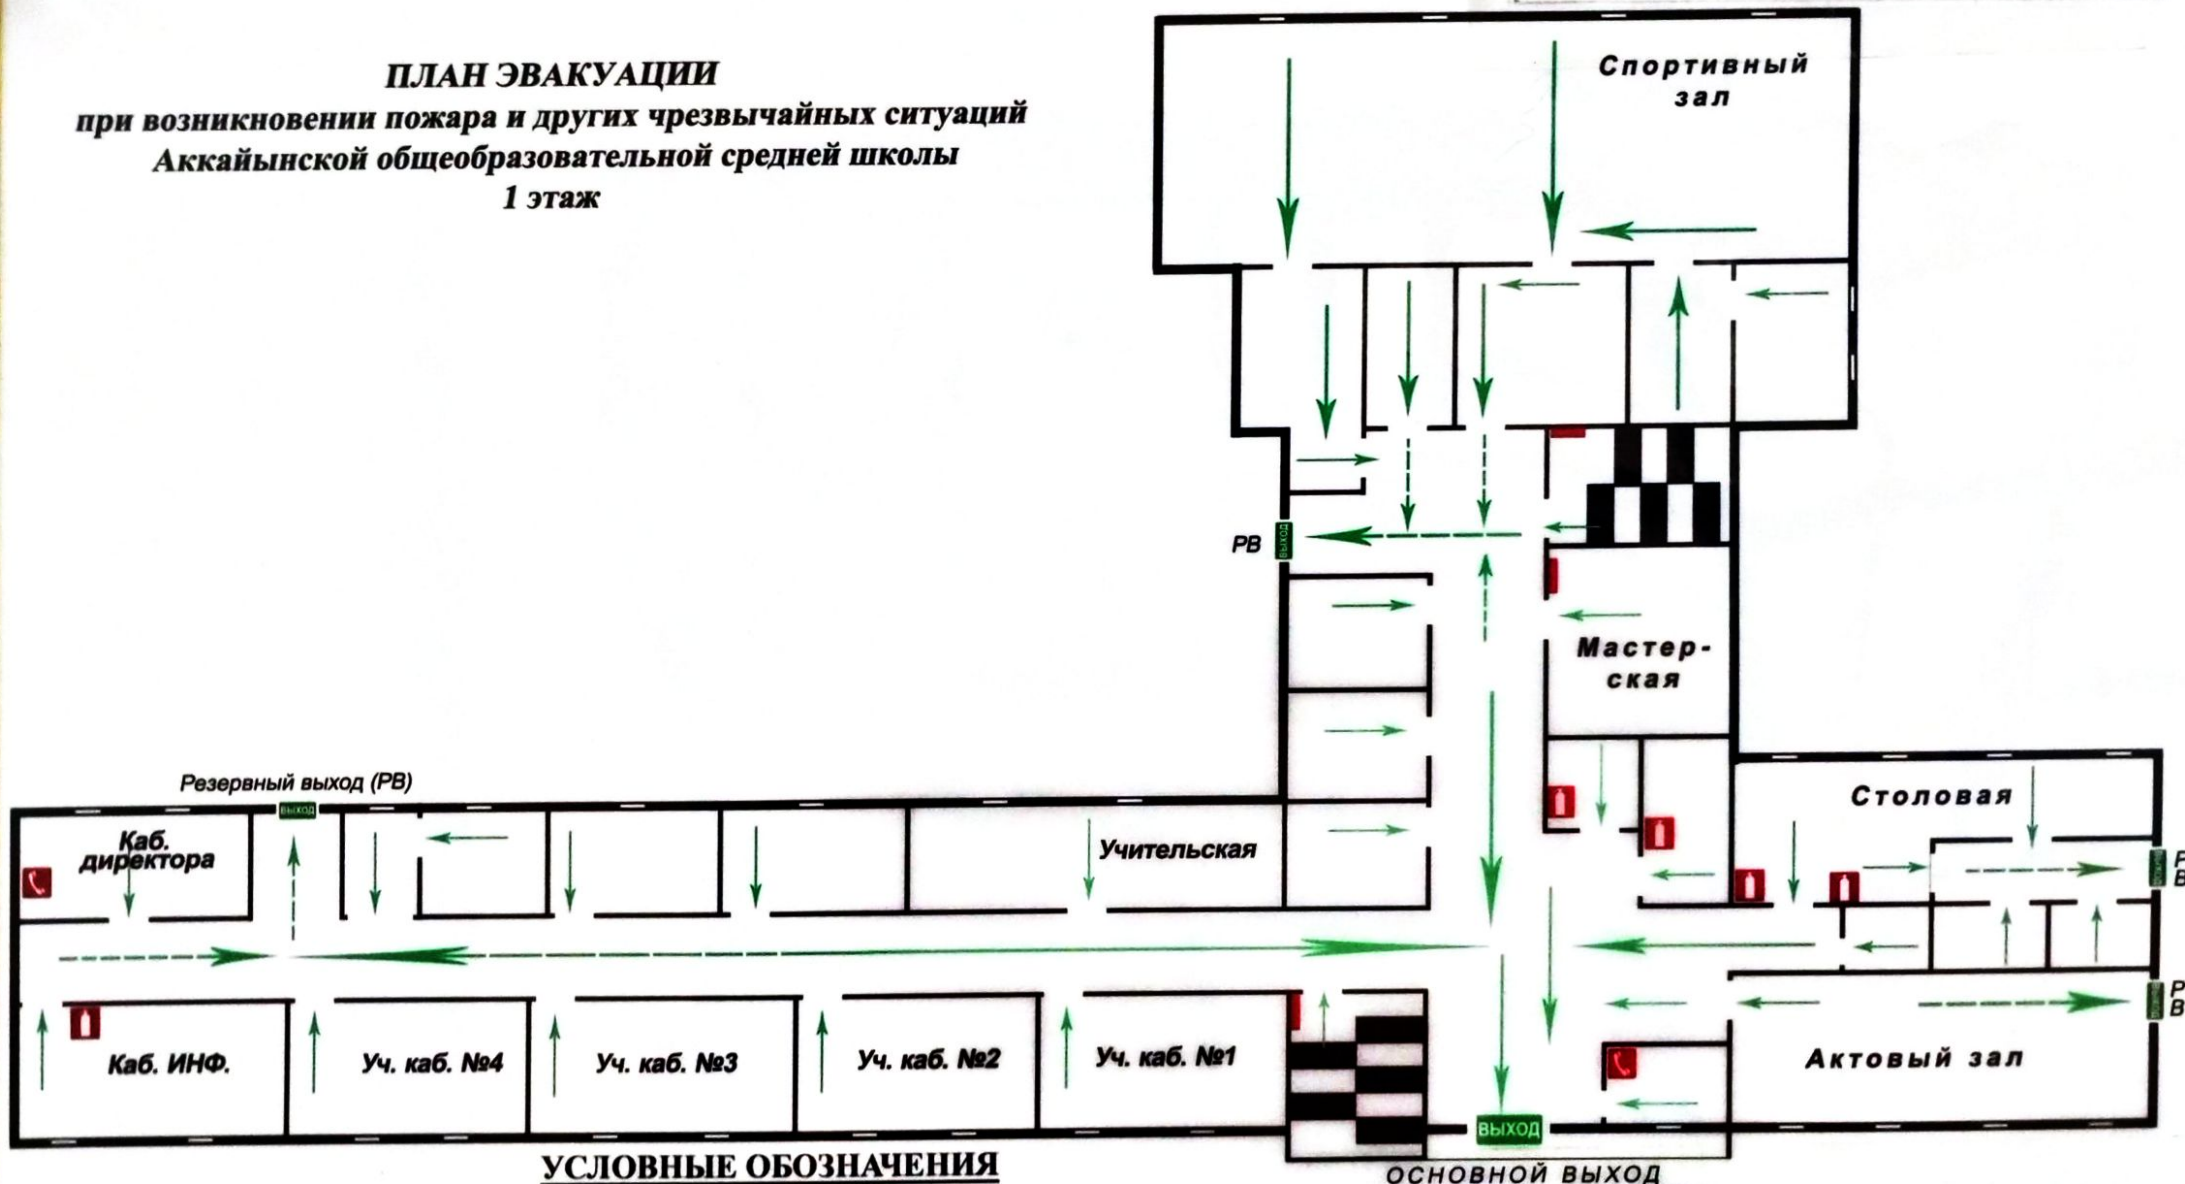

УСЛОВНЫЕ ОБОЗНАЧЕНИЯ

- ПУТЬ К ОСНОВНОМУ ЭВАКУАЦИОННОМУ ВЫХОДУ
- - - → ПУТЬ К ЗАПАСНОМУ ЭВАКУАЦИОННОМУ ВЫХОДУ
- НАПРАВЛЕНИЕ ДВИЖЕНИЯ К ЭВАКУАЦИОННОМУ ВЫХОДУ

- ВЫХОД** ЭВАКУАЦИОННЫЙ ВЫХОД
- ☎ ТЕЛЕФОН
- 🔥 ОГНЕТУШИТЕЛЬ
- 🧯 ПОЖАРНЫЙ ЩИТ

ПРИ ПОЖАРЕ ЗВОНИТЬ 101

Ответственный: 201 Н.А. Берг

ПЛАН ЭВАКУАЦИИ
при возникновении пожара и других чрезвычайных ситуаций
Аккайынской общеобразовательной средней школы
2 этаж



УСЛОВНЫЕ ОБОЗНАЧЕНИЯ

- | | | | |
|--|--|--|---------------------|
| | Путь к основному эвакуационному выходу | | ЭВАКУАЦИОННЫЙ ВЫХОД |
| | Путь к запасному эвакуационному выходу | | ТЕЛЕФОН |
| | НАПРАВЛЕНИЕ ДВИЖЕНИЯ К ЭВАКУАЦИОННОМУ ВЫХОДУ | | ОГНЕТУШИТЕЛЬ |
| | | | ПОЖАРНЫЙ ЩИТ |

ПРИ ПОЖАРЕ ЗВОНИТЬ 101

Ответственный: Н.А. Берг